


VOORGEVEL



ACHTERGEVEL

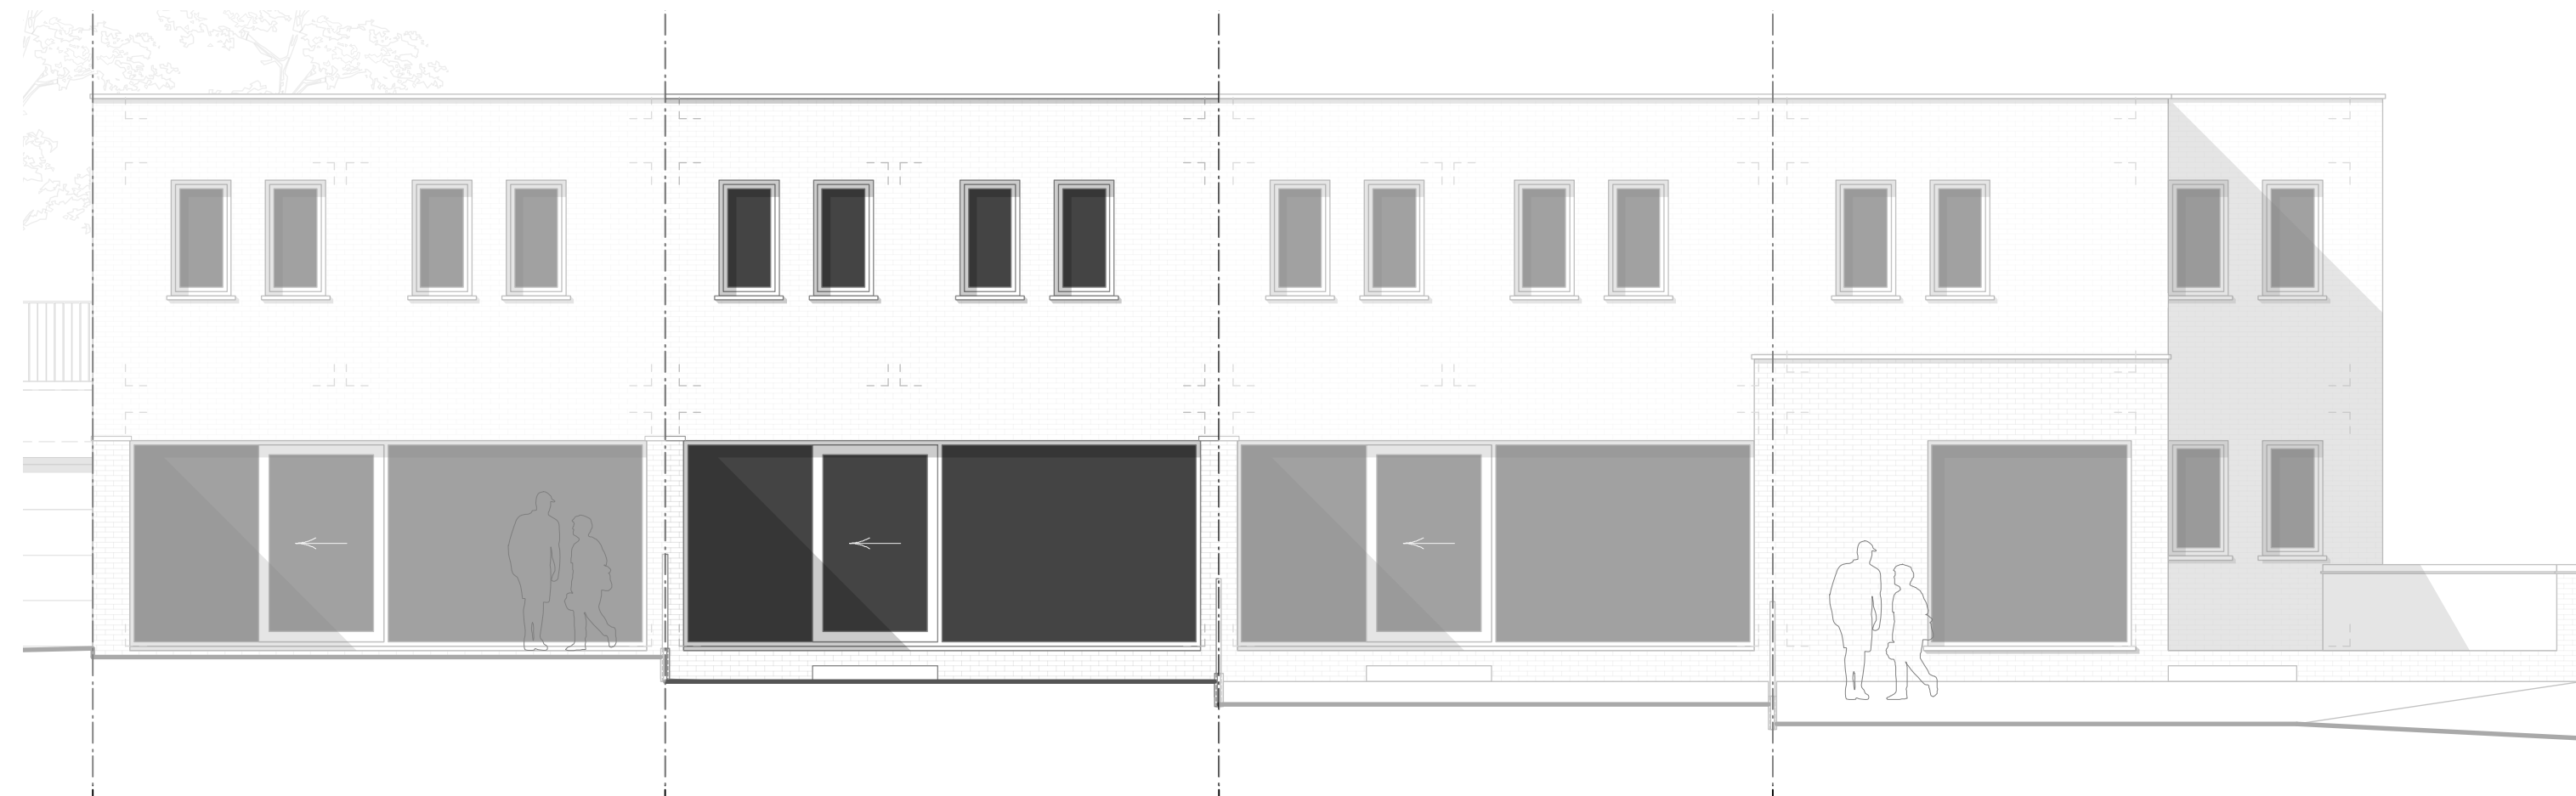

ARDES Projecten bvba
Tervuursesteenweg 133 - 3001 Heverlee

T: +32 (0)16 29 29 11
E: erwin@ardes.be

ONTWIKKELING VAN EEN GROEPSWONINGBOUW VAN 7 ÉÉNGEZINSWONINGEN
MET GEMEENSCHAPPELIJKE ONDERGRONDSE PARKEERGARAGE.

SCHAAL

1/75

DATUM

13/01/2016

TITEL

WONING 05

SITUERINGSPAN

