


VERDIEPING -1



GELIJKVLOERS

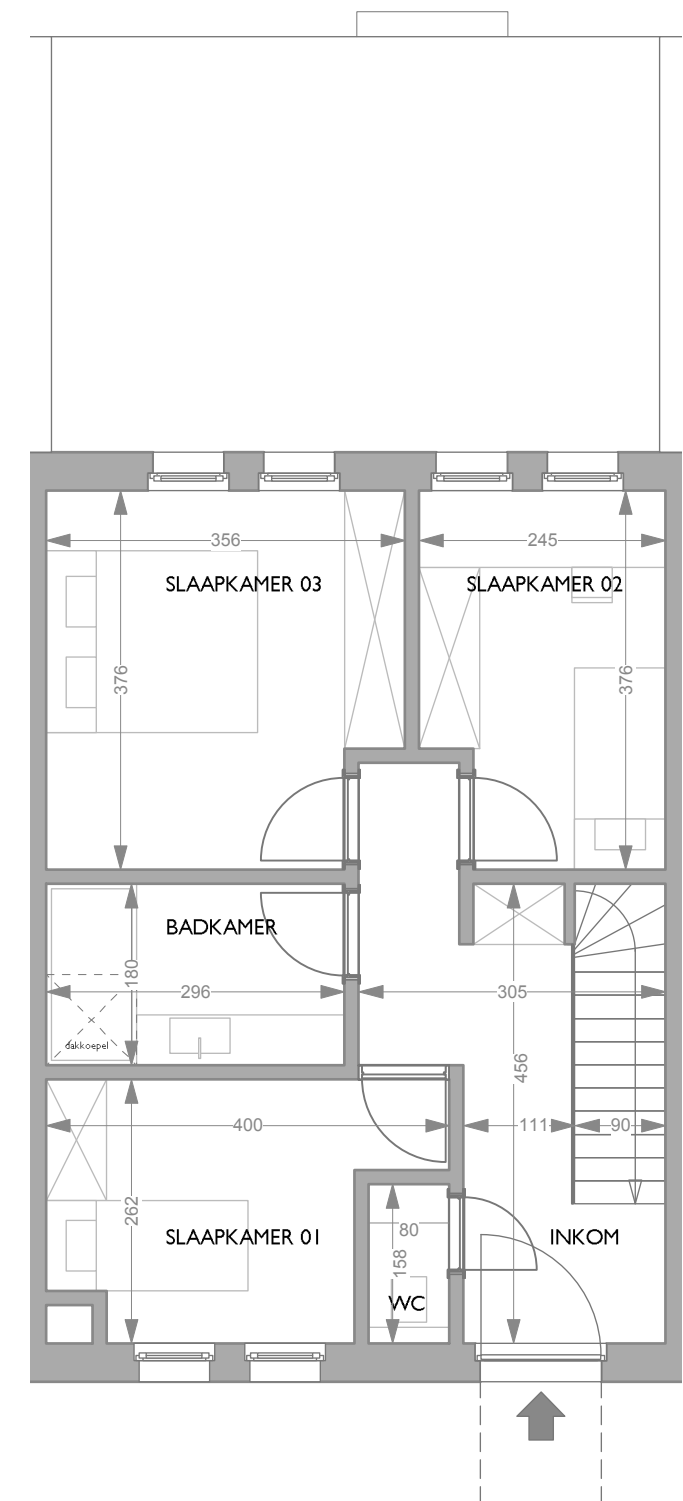

ARDES Projecten bvba  
Tervuursesteenweg 133 - 3001 Heverlee

T: +32 (0)16 29 29 11  
E: erwin@ardes.be

SCHAAL

1/75

TITEL

WONING 05

DATUM

13/01/2016

ONTWIKKELING VAN EEN GROEPSWONINGBOUW VAN 7 ÉÉNGEZINSWONINGEN  
MET GEMEENSCHAPPELIJKE ONDERGRONDSE PARKEERGARAGE.

SITUERINGSPLAN

